


Y=4.776.500
X=476.900

Y=4.776.500
X=476.900

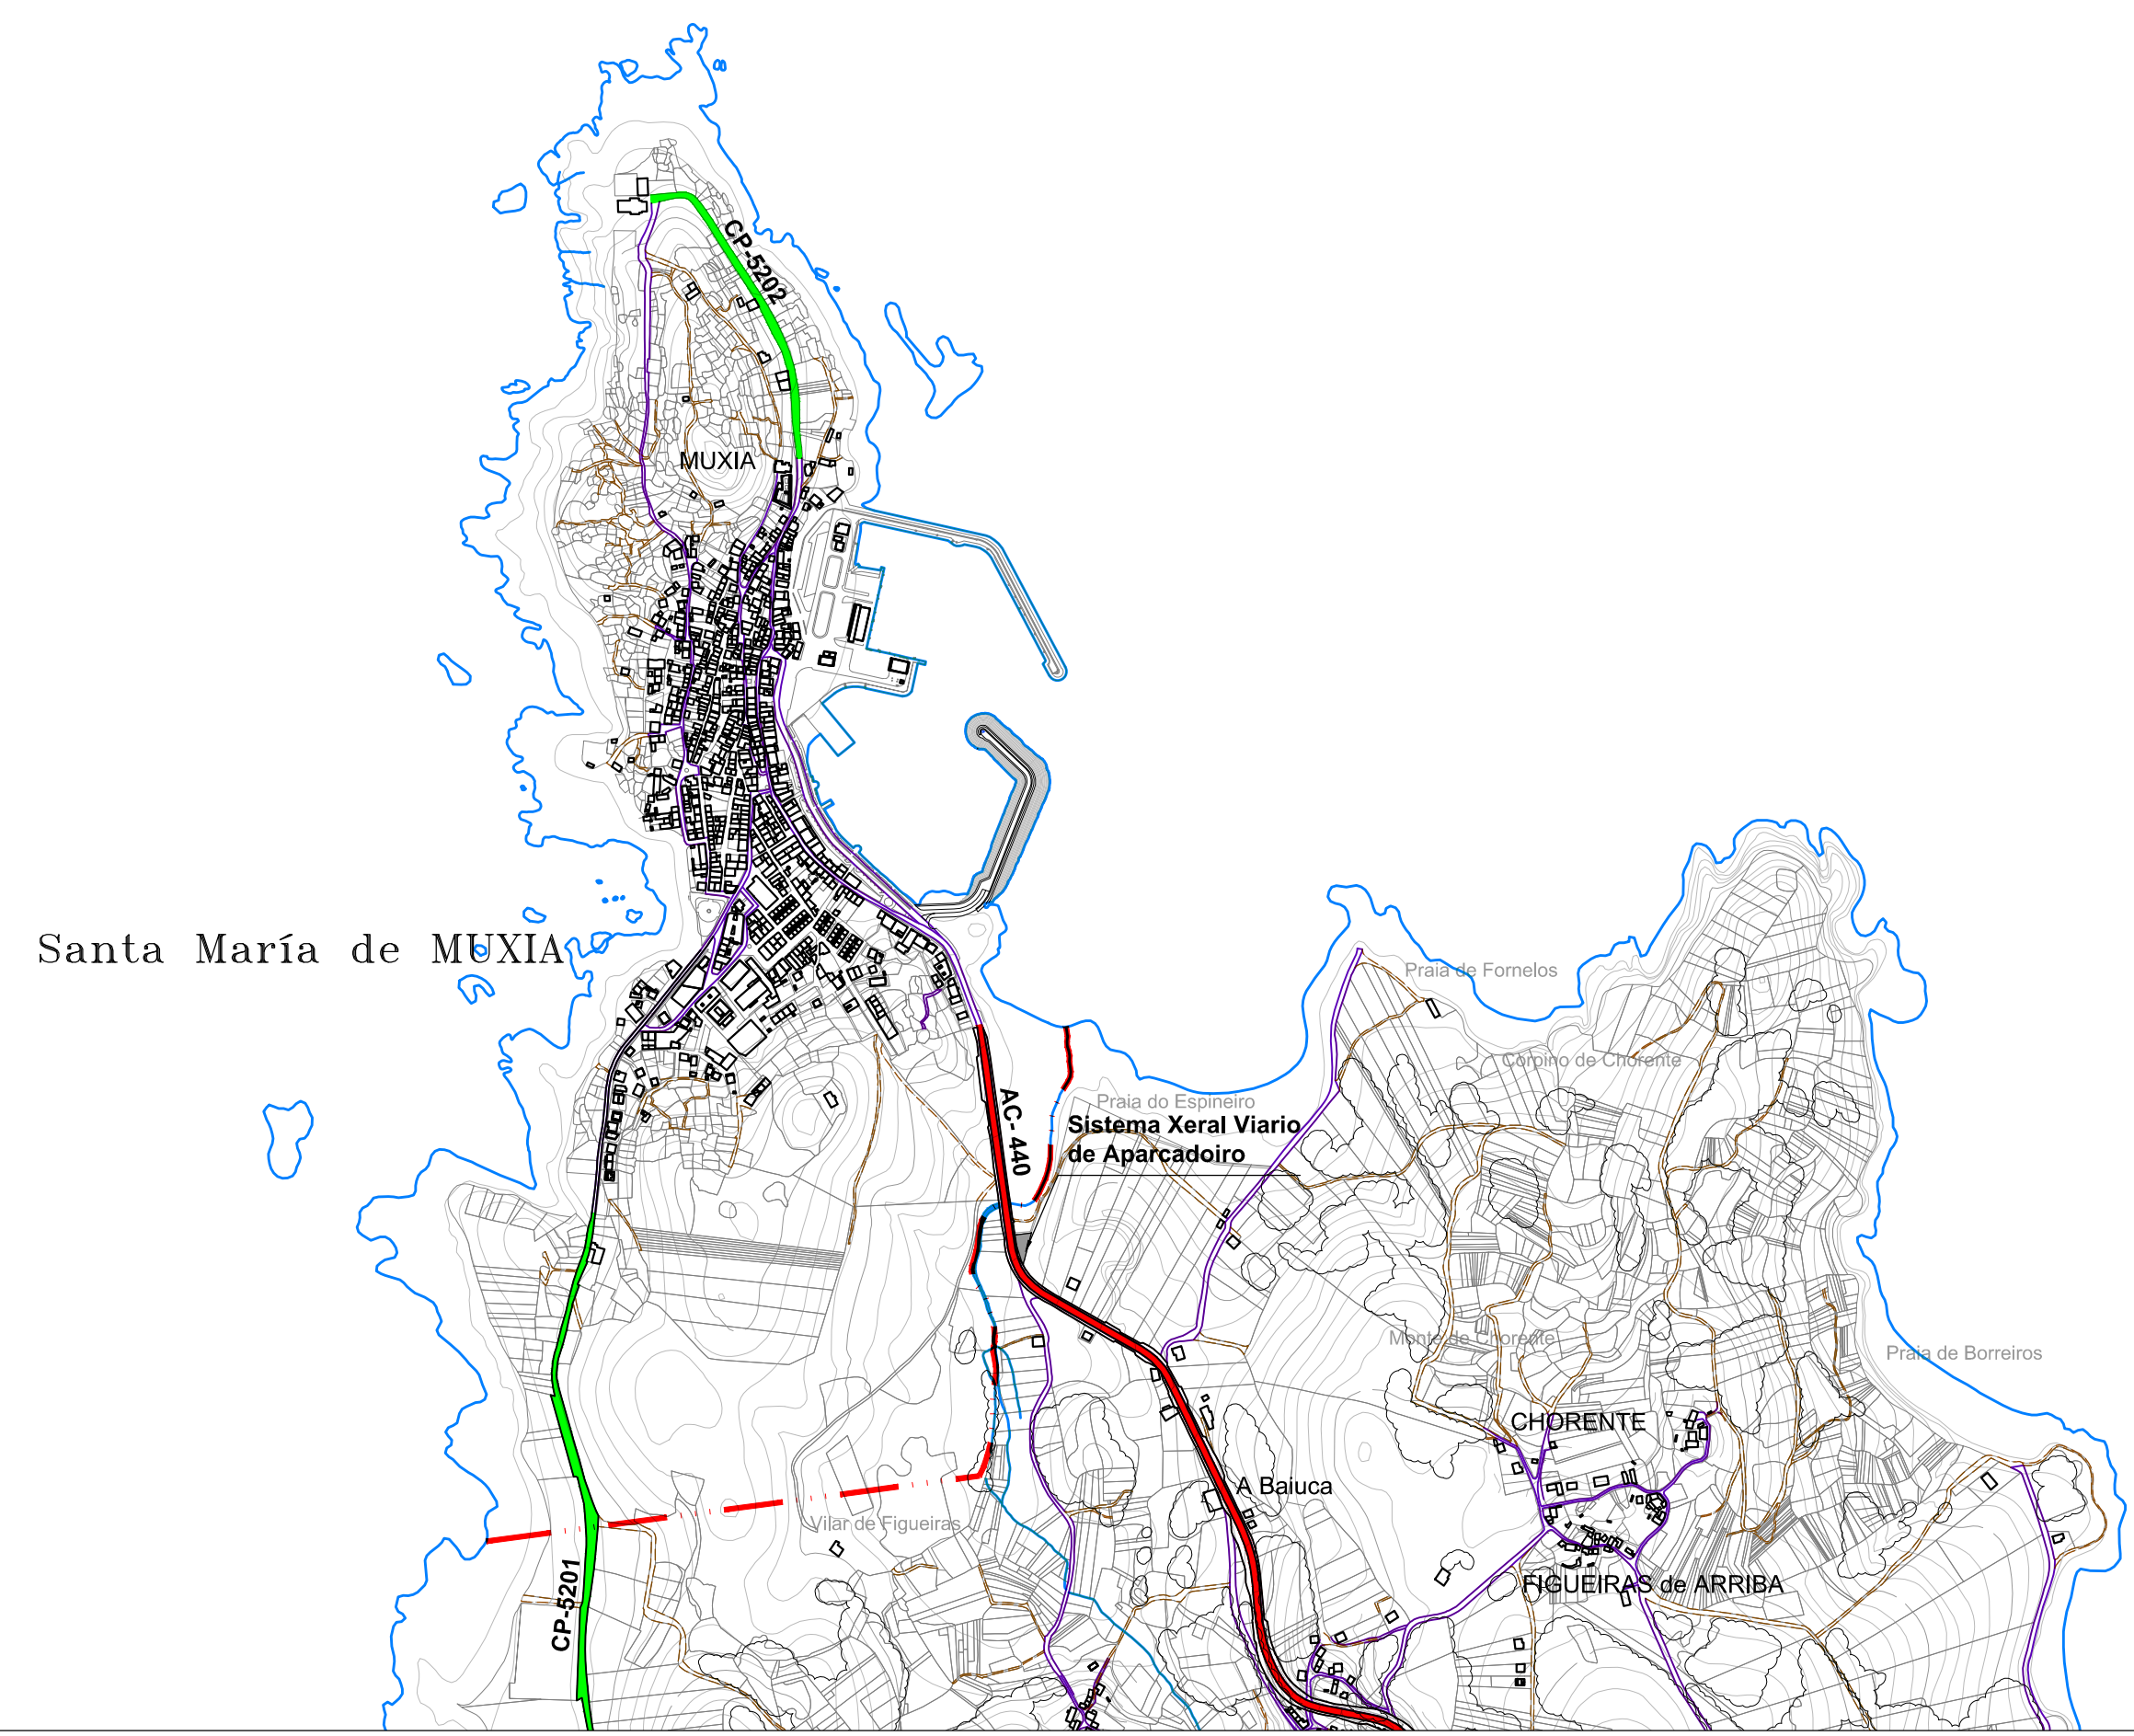

Y=4.771.300
X=476.900

Y=4.771.300
X=476.900

REDE PRIMARIA COMPLEMENTARIA

	AC- 440	XUNTA
	CP-1603	DEPUTACION
	CP-2303	DEPUTACION

REDE SECUNDARIA

	CP-3402	DEPUTACION
	CP-3403	DEPUTACION
	CP-5201	DEPUTACION
	CP-5202	DEPUTACION
		MINISTERIO DE FOMENTO (AUTORIDADE PORTUARIA)

REDE TERCIARIA

	VIAS PAVIMENTADAS	MUNICIPAL
	VIAS SEN PAVIMENTAR	MUNICIPAL

SISTEMA XERAL VIARIO DE APARCADOIRO

	SISTEMA XERAL VIARIO DE APARCADOIRO
--	-------------------------------------

PLAN XERAL DE ORDENACION MUNICIPAL
MUXIA

equipo redactor: CERNE INGENIERIA, S.A.
director do equipo: ENRIQUE DE CAMARGO ANGEL DELGADO CID
nº expediente: 3.761/13
E.P.S. FD
data: ABRIL 2.016

plano Nº: **5.1.1**

escala: 1/10.000