


Y=4.768.700
X=468.900
Y=4.763.500
X=468.900

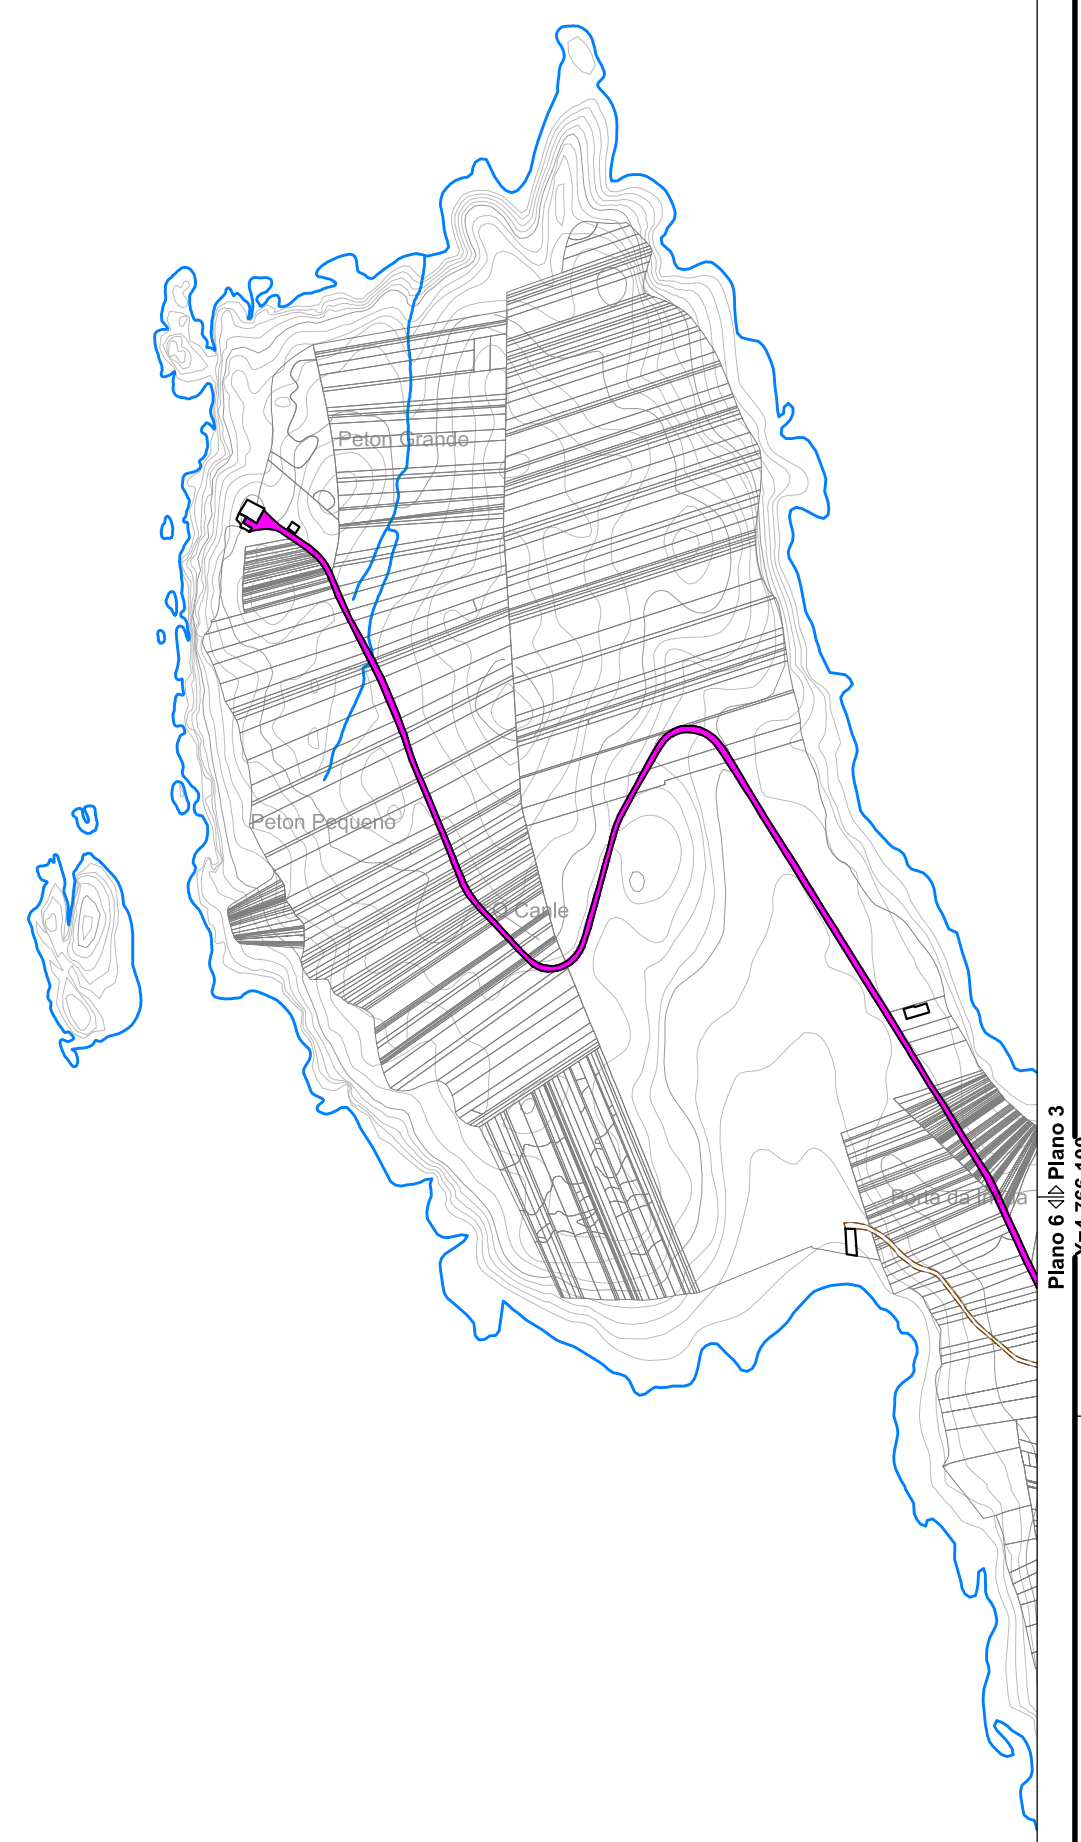

REDE PRIMARIA COMPLEMENTARIA

	AC- 440	XUNTA
	CP-1603	DEPUTACION
	CP-2303	DEPUTACION

REDE SECUNDARIA

	CP-3402	DEPUTACION
	CP-3403	DEPUTACION
	CP-5201	DEPUTACION
	CP-5202	DEPUTACION
		MINISTERIO DE FOMENTO (AUTORIDADE PORTUARIA)

REDE TERCIAIA

	VIAS PAVIMENTADAS	MUNICIPAL
	VIAS SEN PAVIMENTAR	MUNICIPAL

SISTEMA XERAL VIARIO DE APARCADOIRO

	SISTEMA XERAL VIARIO DE APARCADOIRO
--	-------------------------------------

	PLAN XERAL DE ORDENACION MUNICIPAL		MUXIA		escala: 1/10.000
	equipo redactor: CERNE INGENIERIA, S.A.	director do equipo: ENRIQUE DE CAMARGO ANGEL DELGADO CID	nº expediente: 3.761/13	datos: E.P.S. FD	
fase: INFORMACION TERMO MUNICIPAL		data: ABRIL 2.016		REDE VIARIA	

Y=4.768.700
X=476.900
Y=4.763.500
X=476.900