


Y=4.776.500
X=476.900
Y=4.771.300
X=476.900

Y=4.776.500
X=481.900
Y=4.771.300
X=481.900

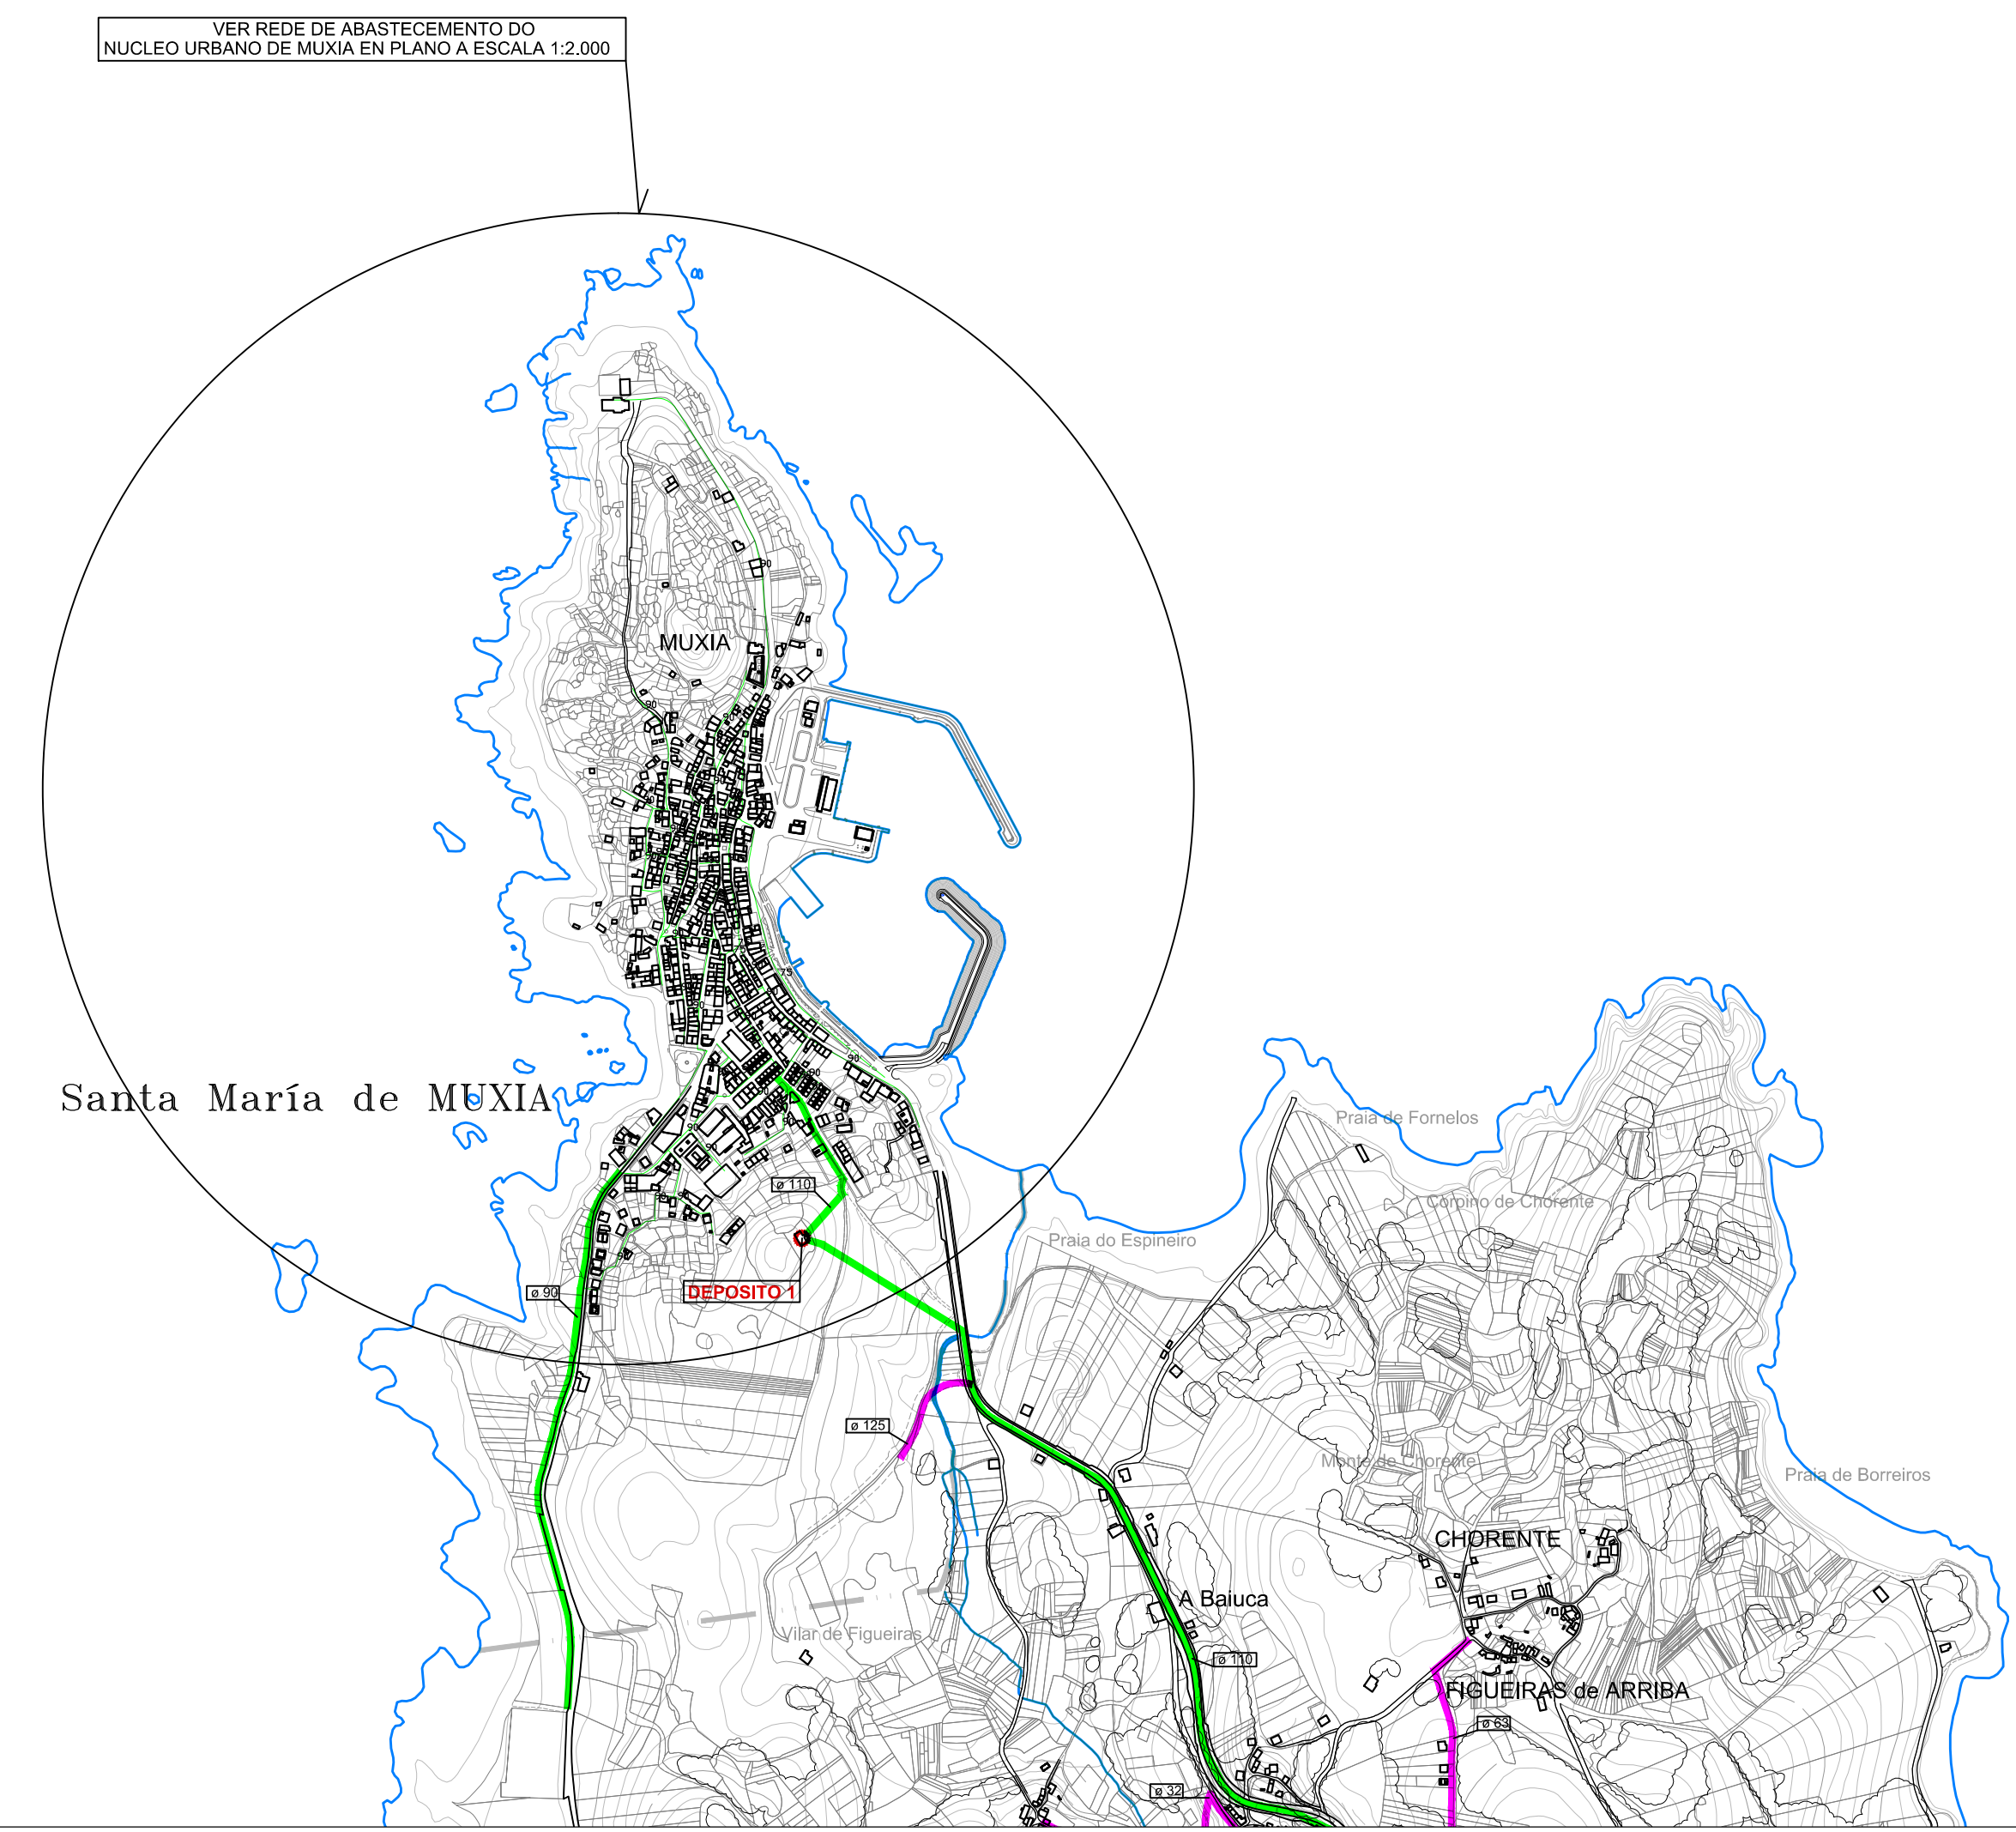

VER REDE DE ABASTECIMENTO DO NUCLEO URBANO DE MUXIA EN PLANO A ESCALA 1:2.000

Santa María de MUXIA

LEND A					
TIPO DE TUBERIA	TITULARIDADE	TIPO DE TUBERIA	TITULARIDADE	SIMBOLOXIA	
	MUNICIPAL		VECINAL		DEPOSITO MUNICIPAL
	MUNICIPAL		VECINAL		DEPOSITO VECINAL
	MUNICIPAL		VECINAL		CAPTACION DE AUGA
					POTABILIZADORA
					DIAMETRO DO TUBO

PLAN XERAL DE ORDENACION MUNICIPAL
MUXIA

equipo redactor: **CENSA** CERNE INGENIERIA, S.A.
director do equipo: ENXENHEIRO DE CARREIRAS **ANGEL DELGADO CID**

nº expediente: 3.761/13
E.P.S. FD
data: ABRIL 2 016

escala: 1/10.000
plano Nº: 6.1.1

plano: **INFORMACION REDE DE ABASTECIMENTO TERMO MUNICIPAL**