


Y=4.768.700
X=468.900
Y=4.763.500
X=468.900

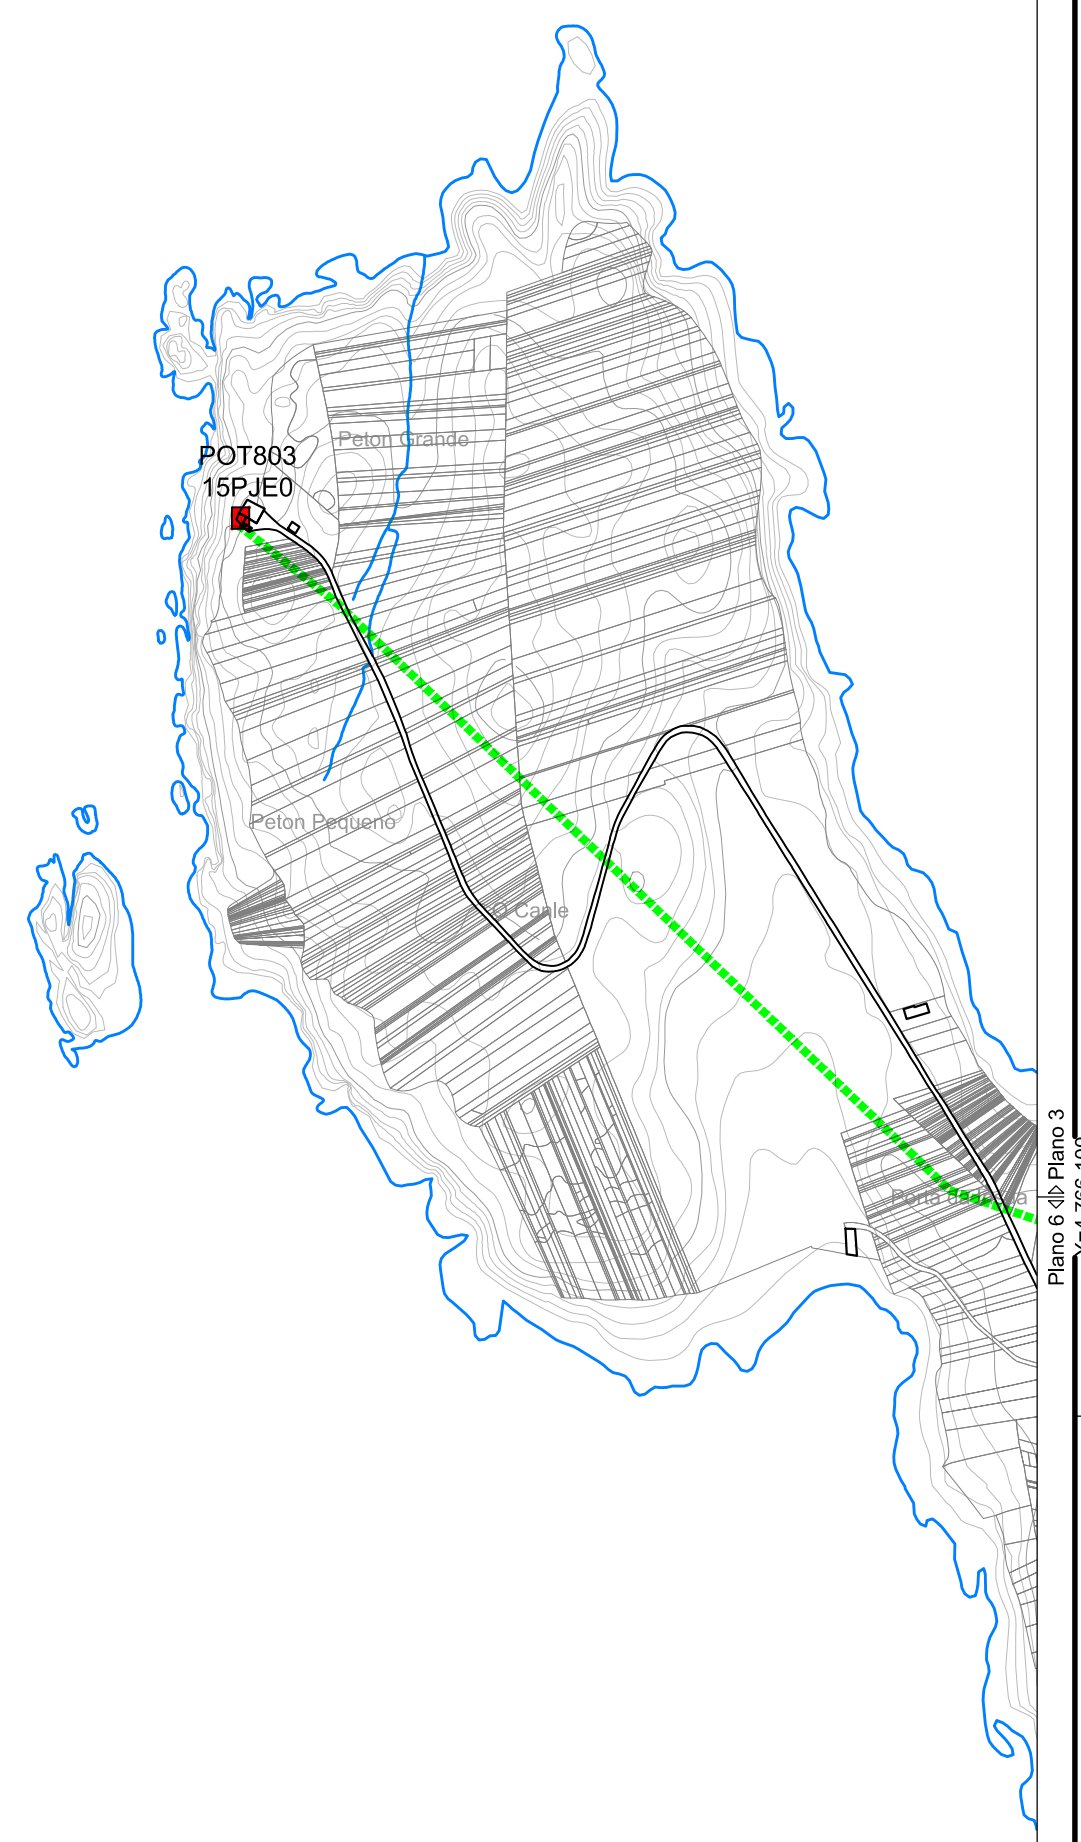

Y=4.768.700
X=476.900
Y=4.763.500
X=476.900

LENDIA	
Rede Electrica	■■■■■■■■
Rede Electrica AT	■■■■■■■■
Transformador	■
Matricula	VM100 10X100
Aeroxerador	○
Subestación	□

		PLAN XERAL DE ORDENACION MUNICIPAL MUXIA	
equipo redactor:		director do equipo:	
CERNE INGENIERIA, S.A. @cernein@comcast.es		ANGEL DELGADO CID	
plano:	INFORMACION TERMO MUNICIPAL	datos:	ABRIL 2 016
escala:	1/10.000	plano N°:	8.5
E.P.S.		FD	
E.P.S.		FD	
E.P.S.		FD	
E.P.S.		FD	