
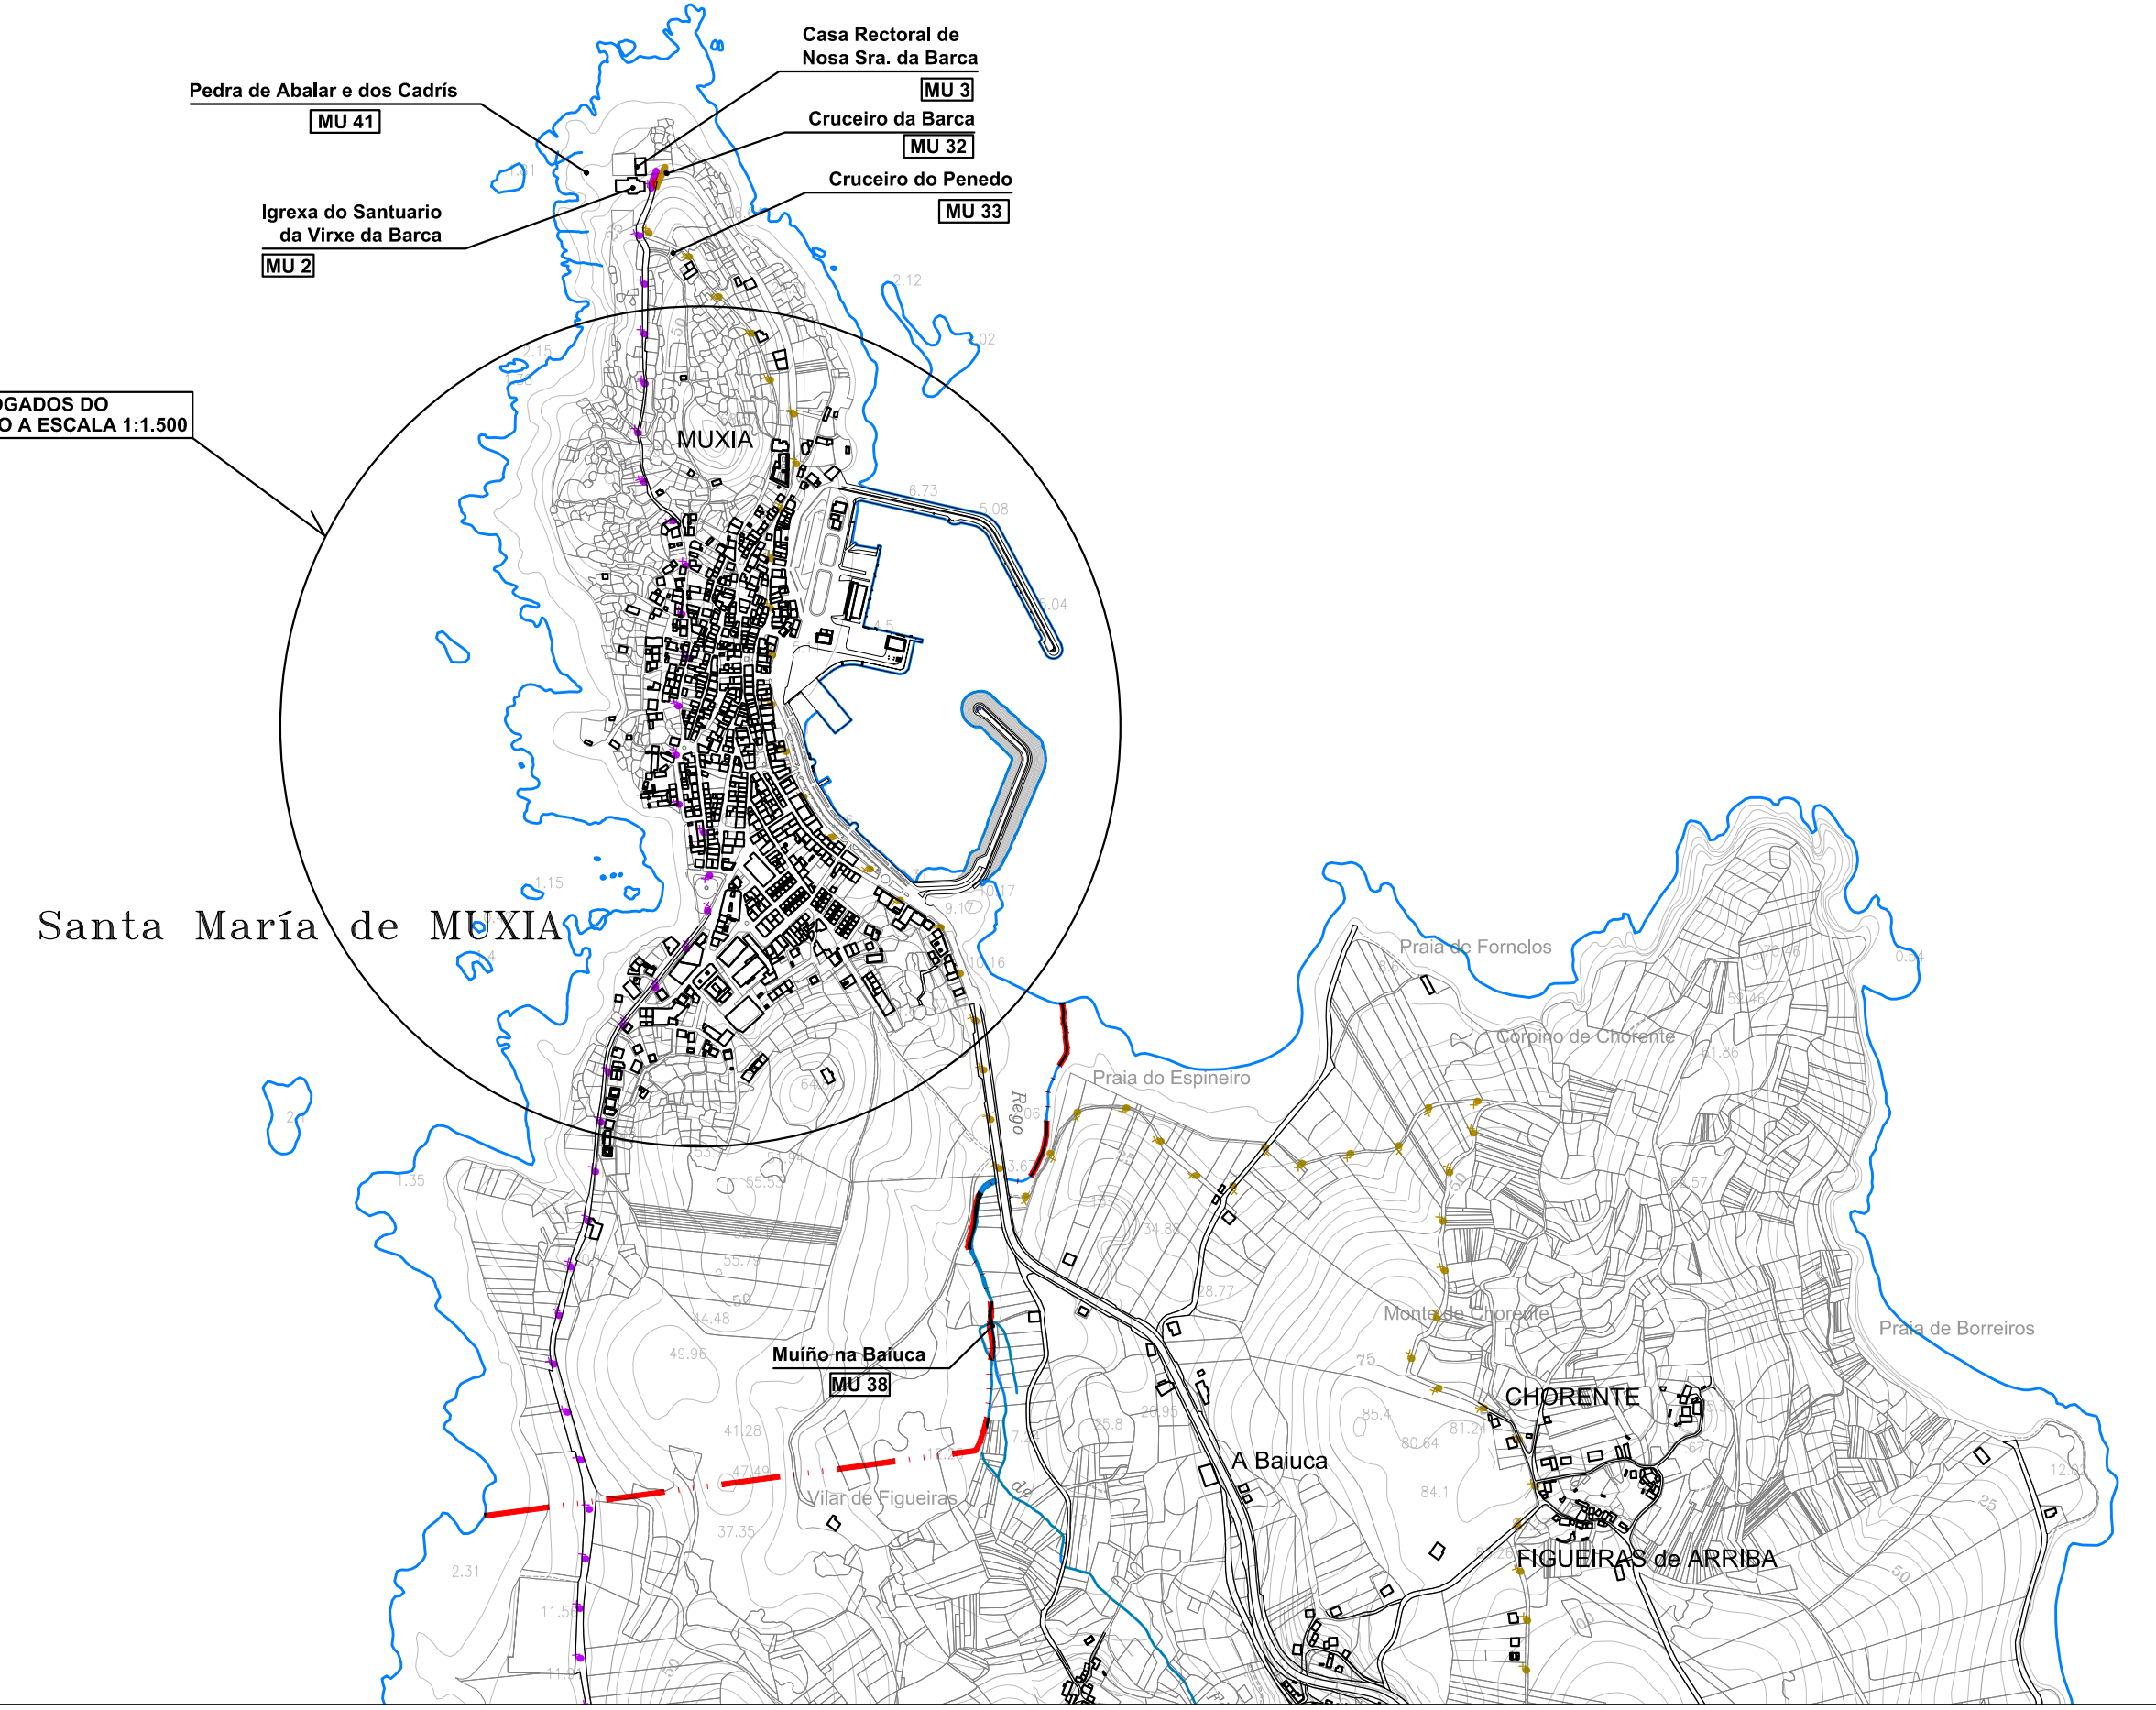


Y=4.776.500
X=476.900

Y=4.776.500
X=484.900

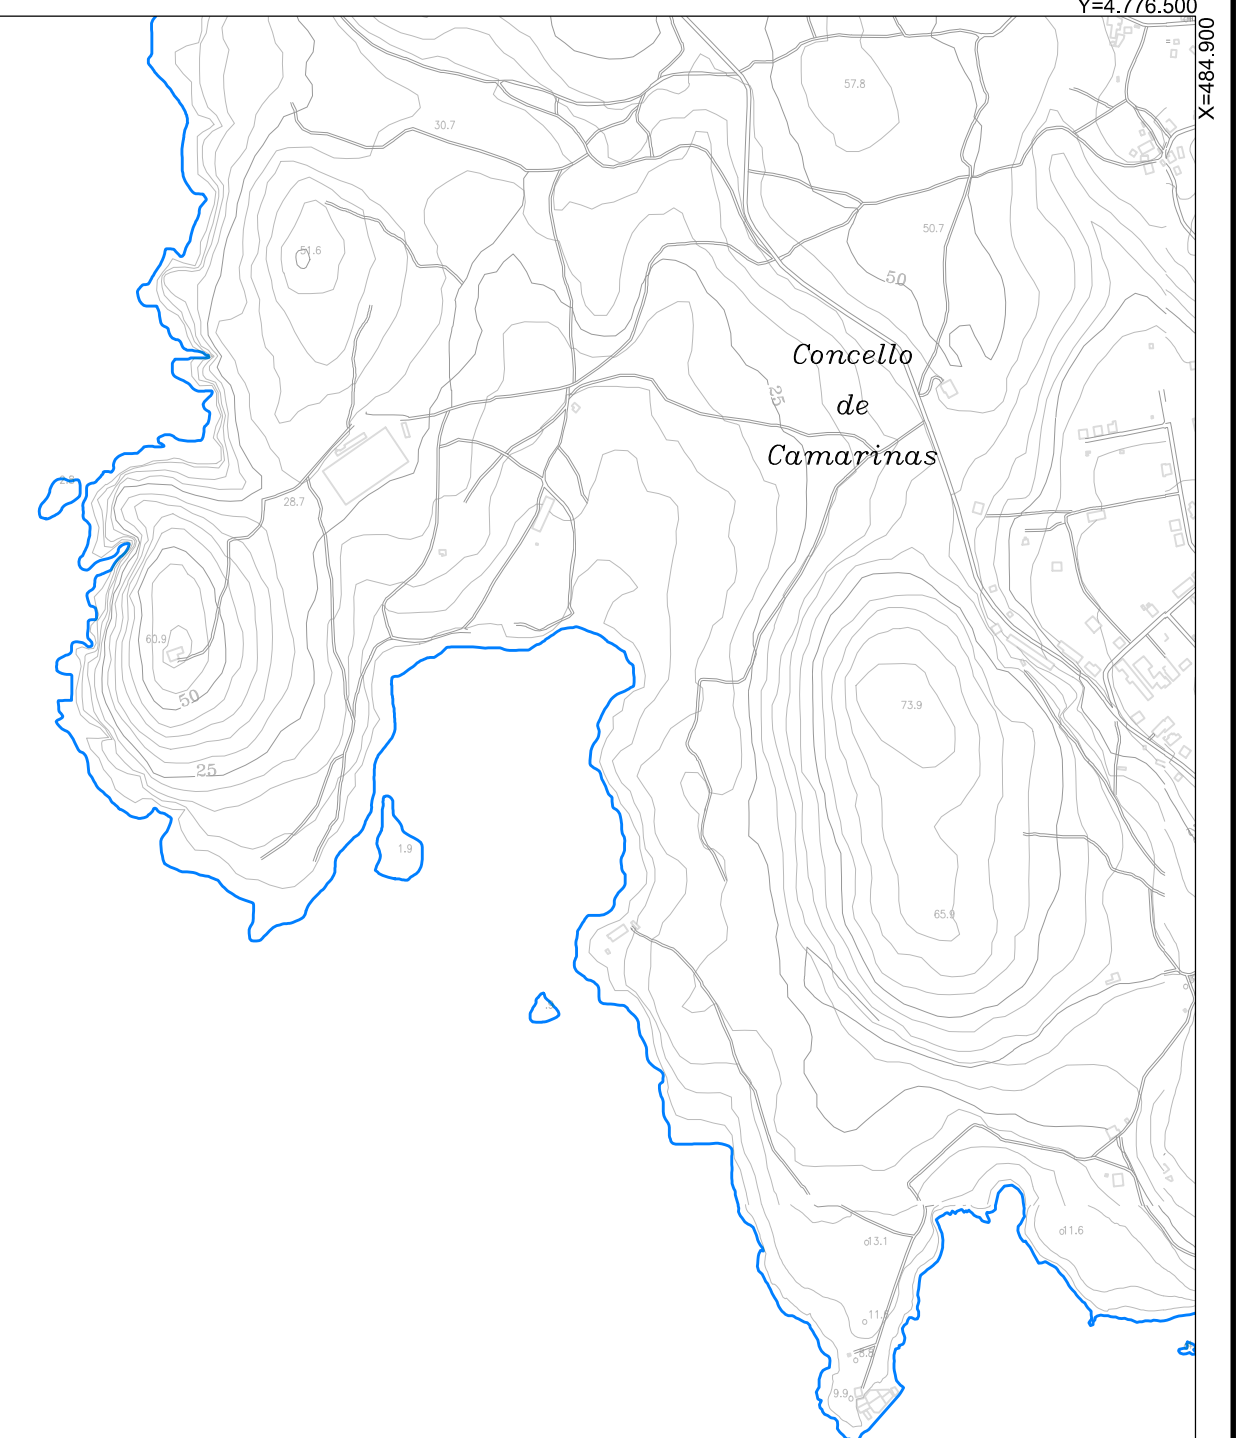

VER ELEMENTOS CATALOGADOS DO NUCLEO URBANO DE MUXIA EN PLANO A ESCALA 1:1.500

Y=4.771.300
X=476.900

Y=4.771.300
X=484.900

CATALOGO DE PATRIMONIO HISTORICO-ARTISTICO Y ETNOGRAFICO

MU2	NUMERO DO ELEMENTO CATALOGADO
GA-15052003	NUMERO DO XACEMENTO ARQUEOLOXICO
	XACEMENTO ARQUEOLOXICO (AREA DE PROTECCION INTEGRAL)
	CAMIÑO DE SANTIAGO VARIANTE MUXIA - FEBRERA
	CAMIÑO DE SANTIAGO VARIANTE OLVEIROA - MUXIA

PLAN XERAL DE ORDENACION MUNICIPAL MUXIA

 equipo redactor: CENSA CERNE ENGINERIA, S.A.	director do equipo: ENRIQUE DE CAVALLI ANGEL DELGADO CID	nº expediente: 3.761/13 E.P.S. FD	escala: 1/10.000 plano nº:
---	--	--	---

data:
ABRIL 2 016

fase:
INFORMACION TERMO MUNICIPAL

ELEMENTOS CATALOGADOS