


Y=4.768.700
X=468.900
Y=4.763.500
X=468.900

Y=4.768.700
X=476.900
Y=4.763.500
X=476.900

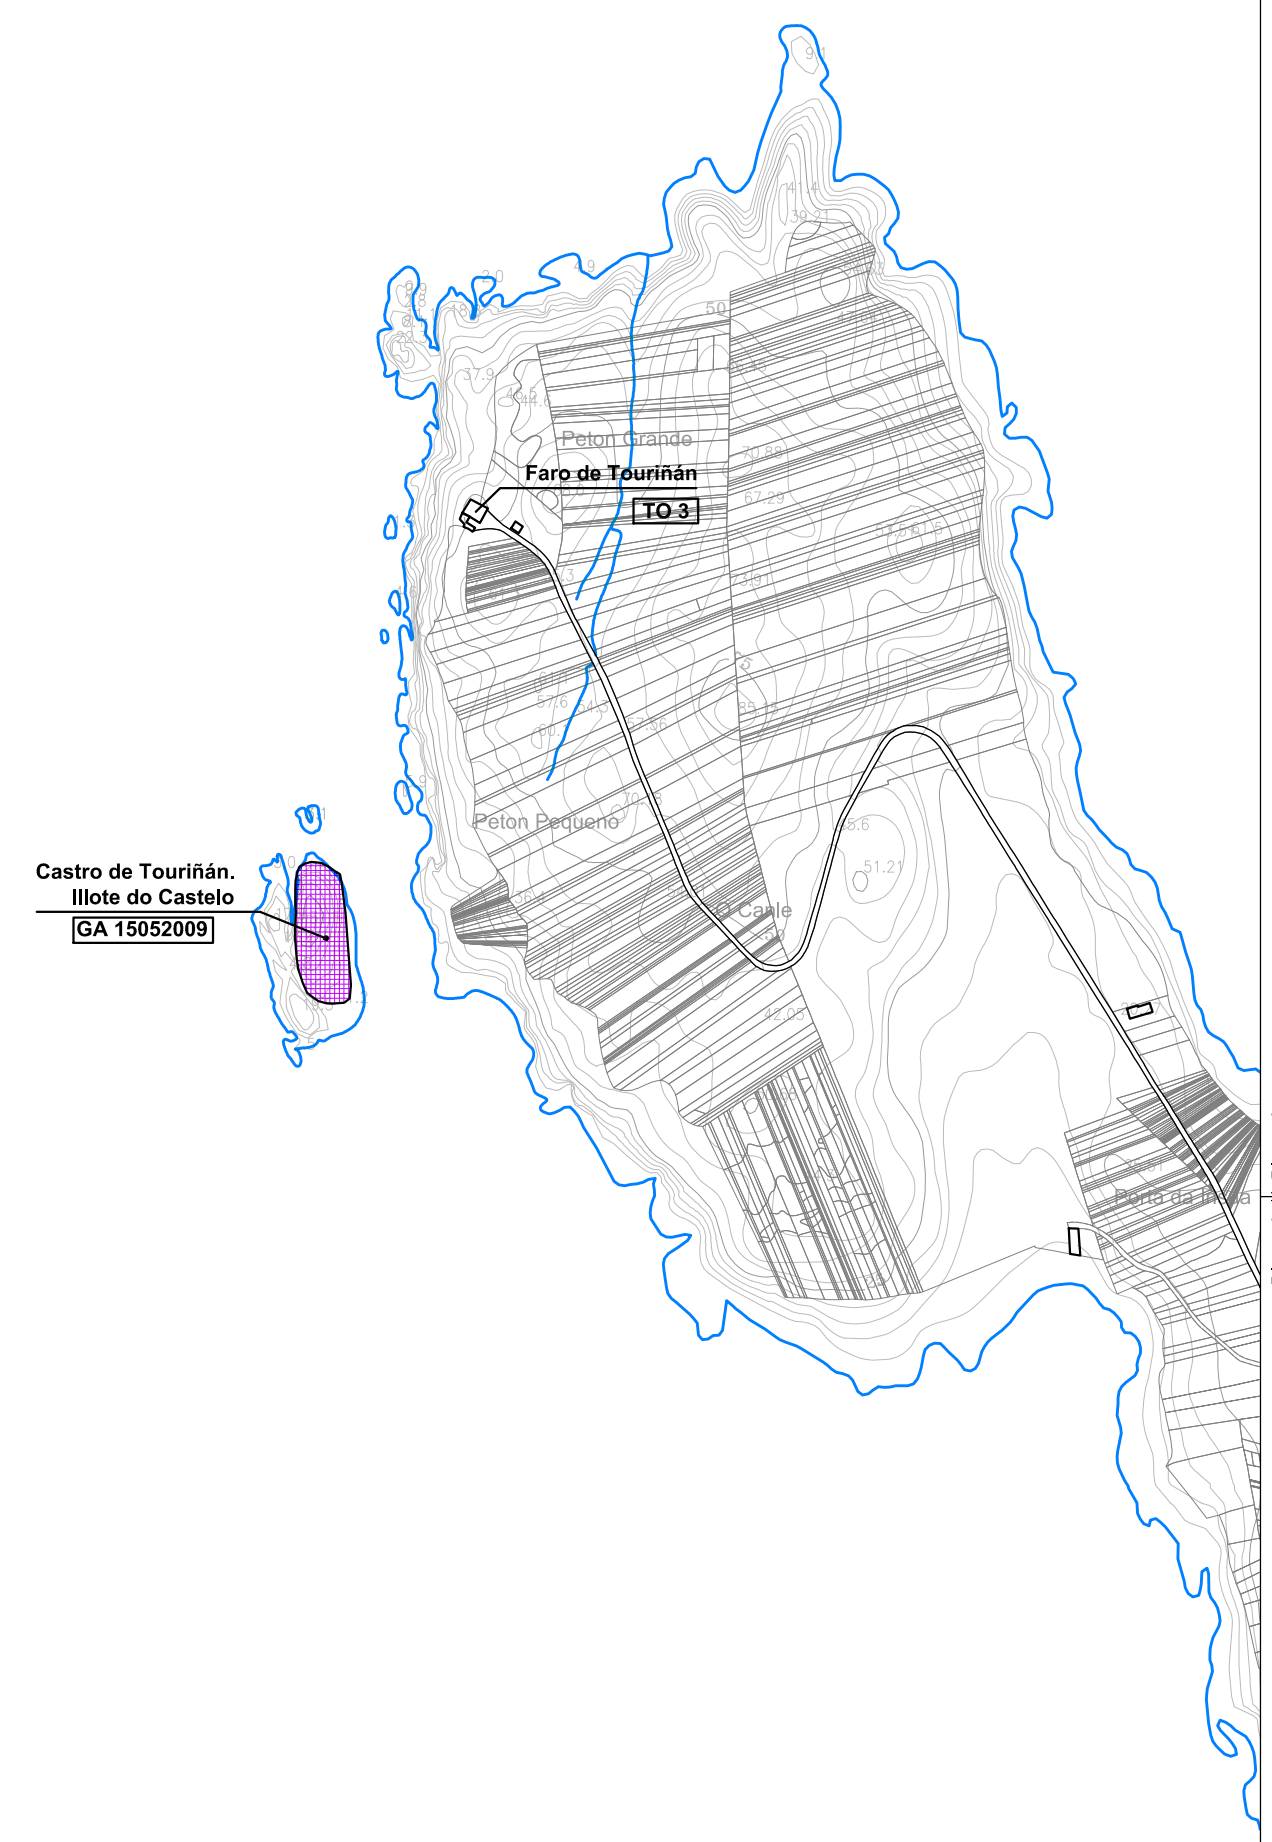

CATALOGO DE PATRIMONIO HISTORICO-ARTISTICO Y ETNOGRAFICO	
MU2	NUMERO DO ELEMENTO CATALOGADO
GA-15052003	NUMERO DO XACEMENTO ARQUEOLOXICO
	XACEMENTO ARQUEOLOXICO (AREA DE PROTECCION INTEGRAL)
	CAMIÑO DE SANTAGO VARIANTE MUSA - FEBRERA
	CAMIÑO DE SANTAGO VARIANTE OLVEIROA - MUXIA

		PLAN XERAL DE ORDENACION MUNICIPAL	
MUXIA			
equipo redactor:	director do equipo:	nº expediente:	escala:
	ENRIQUE DE CARVALO	3.761/13	1/10.000
CERNE ENGENHERIA, S.A.	ANGEL DELGADO CID	E.P.S. FD	
data:	data:	plano Nº:	
ABRIL 2 016	ABRIL 2 016	11.15	
INFORMACION TERMO MUNICIPAL		ELEMENTOS CATALOGADOS	